PROPOSED LAY OUT PLAN ON KHASRA NO. 116/1 OF VILLAGE GANGANA AT JODHPUR

J.D.A.(L) DRG. NO 198 19/12/13

AREA :- 100' x 314'-6"= 31450 Sq.Ft.

AREA :- = 3494.44 Sq.Yd.

N

W E

S

SCALE:-1"=50'

OTHER'S PLOTS

OTHER'S PLOTS

100'

KHASRA NO. 116/1

314'-6"

KHASRA NO. 116/10

ROAD 40 FT. WIDE

KHASRA NO. 117

KHASRA NO. 116/9

100'

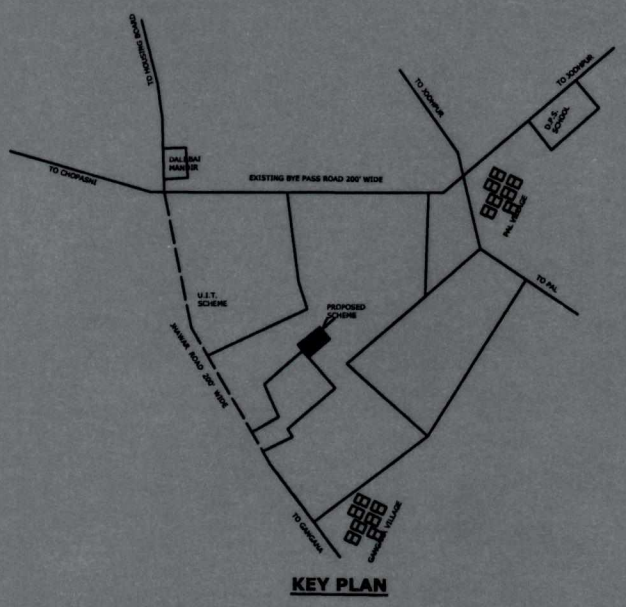

KEY PLAN

ZLC dated 16/12/13.

उप नगर नियोजक
जोधपुर विकास प्राधिकरण,
जोधपुर

अतिरिक्त (वानिकी)
जोधपुर विकास प्राधिकरण
जोधपुर